



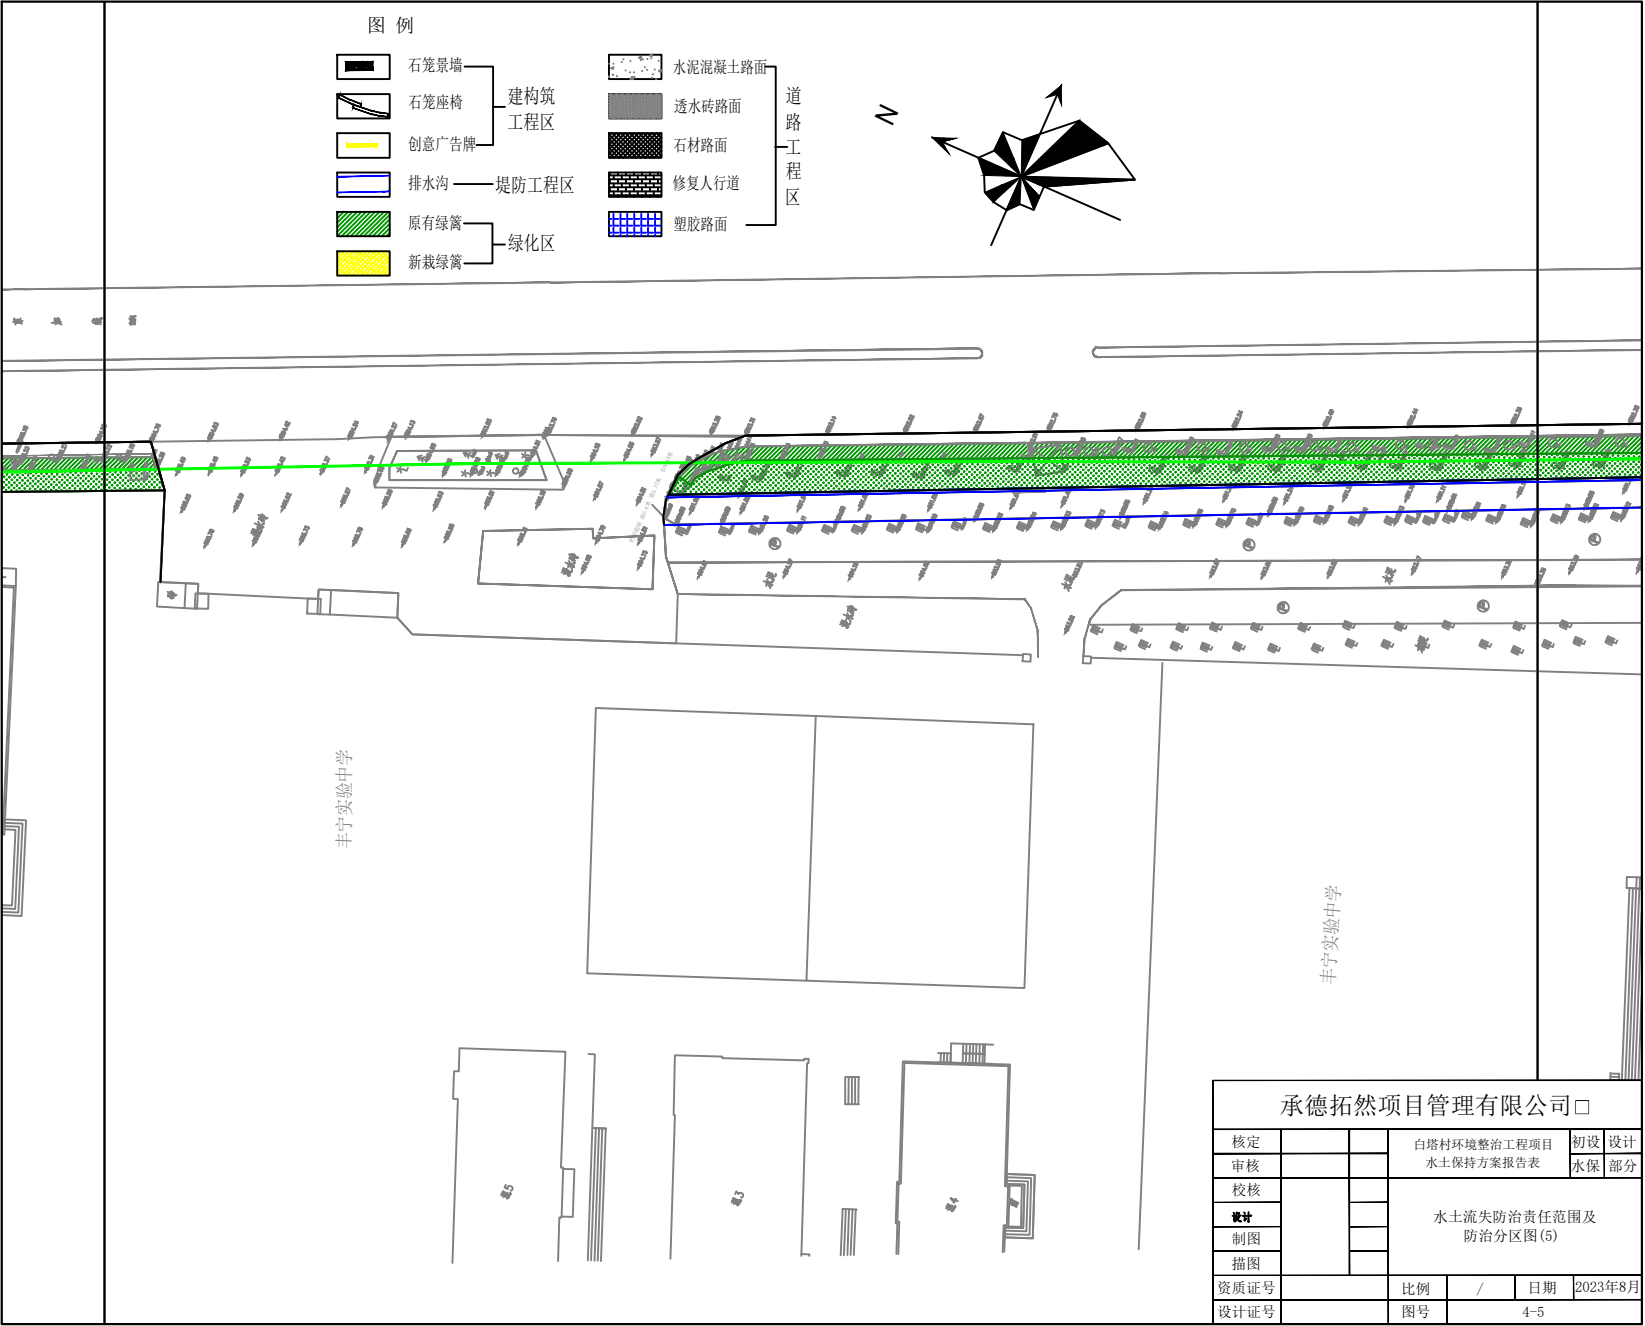


图例

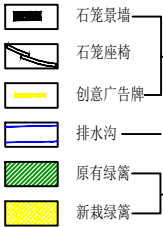

建筑  
工程区


堤防工程区

绿化区

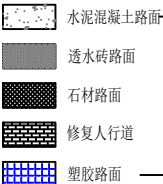

道路  
工程区

N

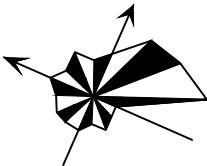

丰宁实验中学

丰宁实验中学

承德拓然项目管理有限公司

|      |  |  |                         |     |    |         |
|------|--|--|-------------------------|-----|----|---------|
| 核定   |  |  | 白塔村环境整治工程项目             |     | 初设 | 设计      |
| 审核   |  |  | 水土保持方案报告表               |     | 水保 | 部分      |
| 校核   |  |  | 水土流失防治责任范围及<br>防治分区图(5) |     |    |         |
| 设计   |  |  |                         |     |    |         |
| 制图   |  |  |                         |     |    |         |
| 描图   |  |  |                         |     |    |         |
| 资质证号 |  |  |                         |     |    |         |
| 设计证号 |  |  | 比例                      | /   | 日期 | 2023年8月 |
|      |  |  | 图号                      | 4-5 |    |         |