


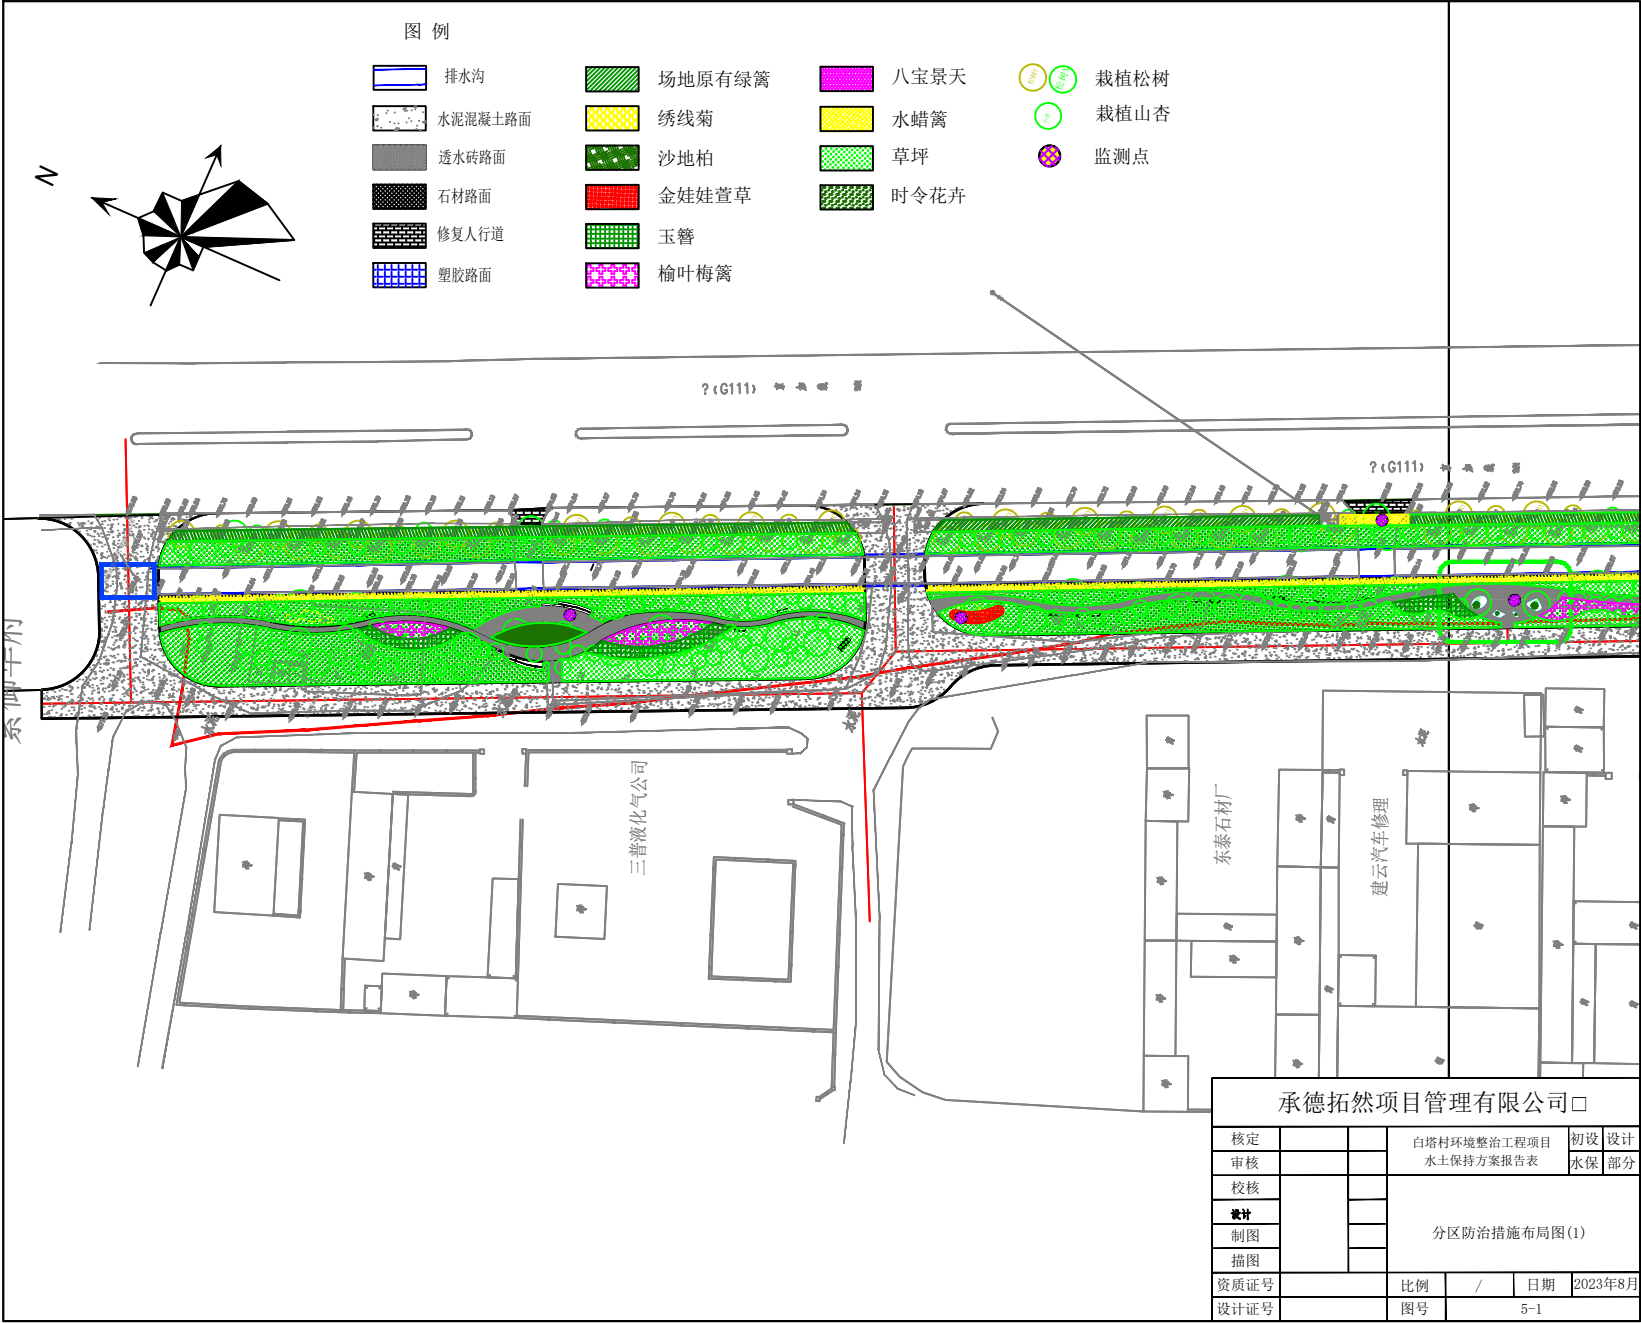

承德拓然项目管理有限公司			
核定		白塔村环境整治工程项目	初设
审核		水土保持方案报告表	设计
校核			水保
设计			部分
制图			
描图			
资质证号		比例	/
设计证号		图号	5-1